


Notre maison conserve en tout temps le droit de propriété sur ces dessins et annexes, confiés personnellement au destinataire. Ils ne doivent pas, sans notre autorisation écrite, être copiés, reproduits, communiqués à des tiers ou mis à leur disposition.

Echelle
Issu de
Remplace
Remplacé par

Câdre onduleur Studer
N° de vue: #0

Kunmer-Matier SA Chemin du Ranz 52 CH-1052 Le Noire-sur-Lausanne Tél: +41 21 831 17 17	Date	12.02.16
	Auteur	beale
Visa	N°	00
	Date	18.02.16
	Auteur	beale
	N°	01
	Date	11.12.18
	Auteur	facy

Câblage priorité réseau

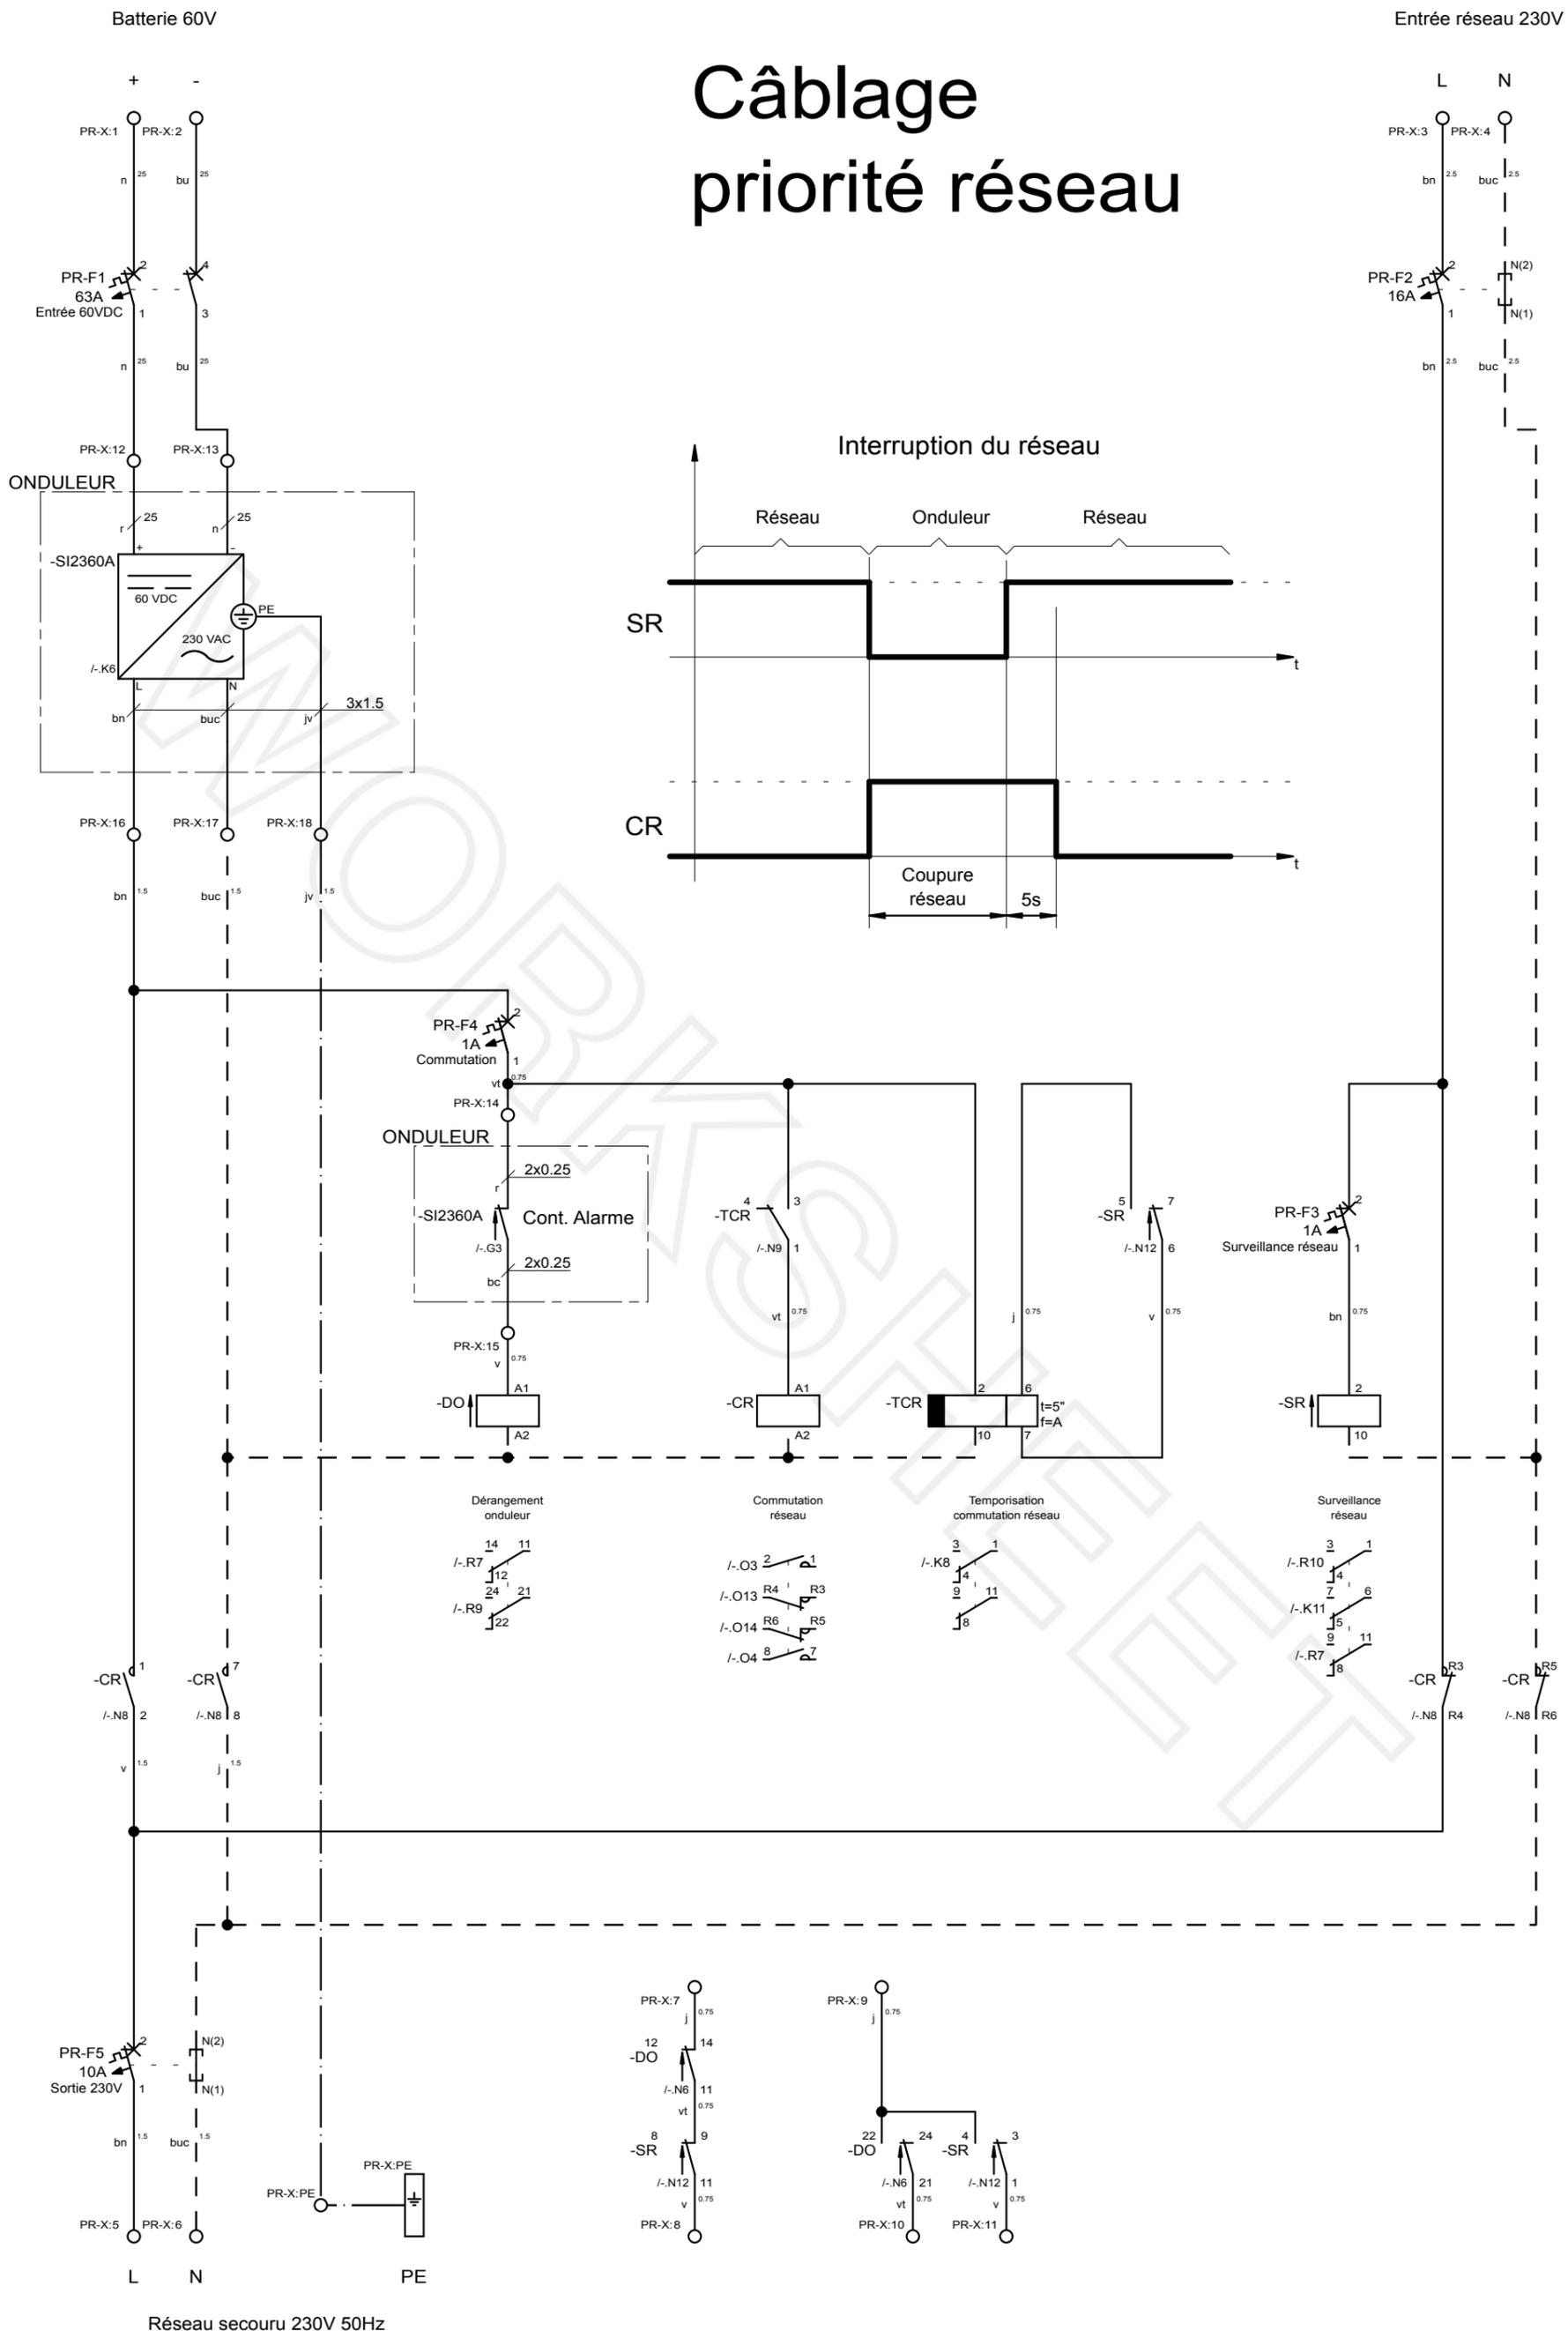

Câdre onduleur Studer
Câblage Priorité réseau

Art. M050900800